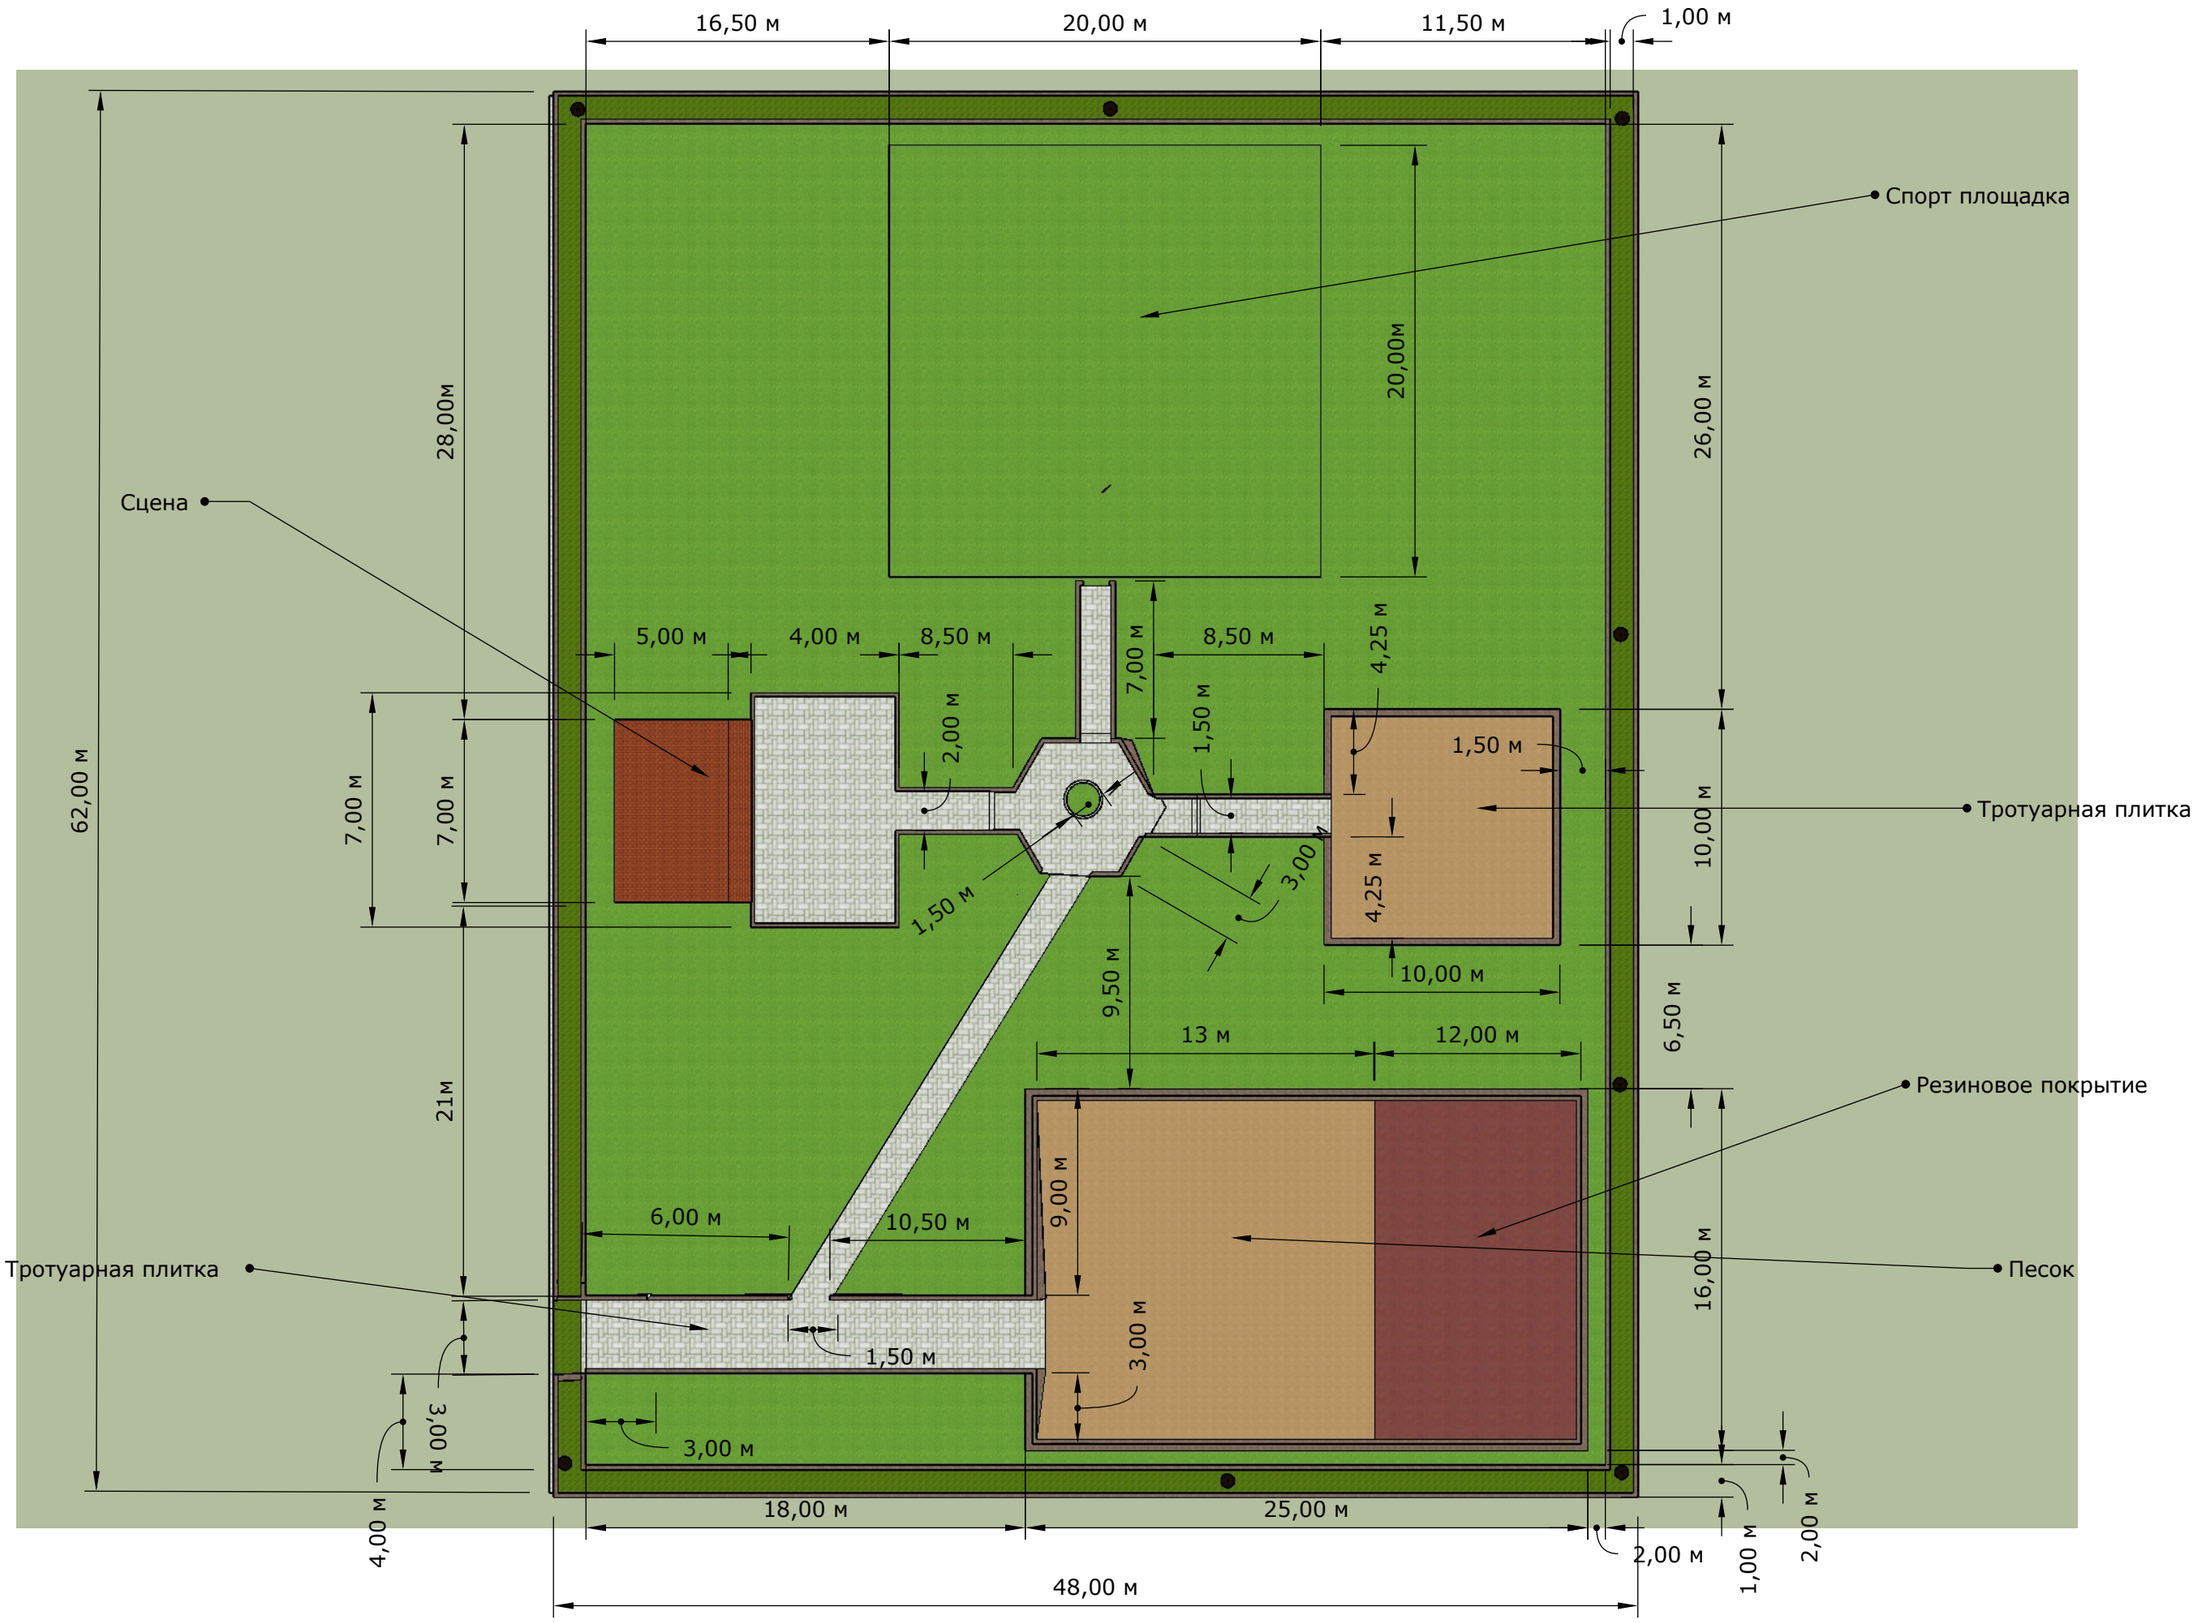
16,50 м
20,00 м
11,50 м
1,00 м
Спорт площадка
Сцена
28,00м
20,00м
26,00 м
62,00 м
5,00 м
4,00 м
8,50 м
7,00 м
8,50 м
4,25 м
2,00 м
1,50 м
1,50 м
7,00 м
7,00 м
Тротуарная плитка
10,00 м
4,25 м
3,00 м
1,50 м
9,50 м
10,00 м
13 м
12,00 м
6,50 м
Резиновое покрытие
21м
9,00 м
6,00 м
10,50 м
Тротуарная плитка
Песок
16,00 м
3,00 м
1,50 м
3,00 м
3,00 м
4,00 м
18,00 м
25,00 м
2,00 м
1,00 м
2,00 м
48,00 м